



# ÚZEMNÍ PLÁN MIKULEČ

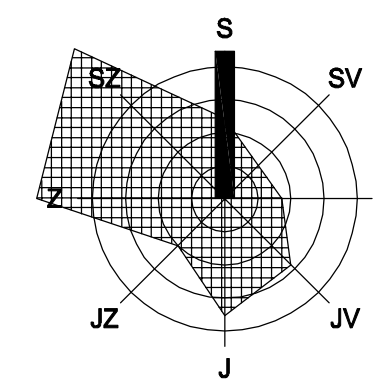

TABULKA PŘEDPOKLÁDANÝCH ZÁBORŮ ZEMĚLSKÉHO PŮDNIHO FONDU

Označení lokality	Způsob využití plochy	Zábor ZPF dle jednotlivých druhů území (ha)				Zábor ZPF dle třídy ochrany (ha)					Investice do půdy (ha)
		celkový zábor ZPF (ha)	orná půda	zahrady	t.t.p.	I.	II.	III.	IV.	V.	
ZpI	plochy bydlení	2,153	0,389	1,764					2,153		
ZpII	plochy bydlení	1,635	1,362		0,273				1,513	0,122	
ZpIII	plochy bydlení	0,460	0,322		0,138				0,460		
ZpIV	plochy bydlení	0,794	0,113		0,681				0,467	0,327	
ZpV	plochy bydlení	1,610	1,531		0,079				1,610		
ZpVI	plochy bydlení	0,482			0,482				0,482		
ZpVII	plochy bydlení	0,226		0,131	0,095				0,226		
<b>Plochy bydlení celkem</b>		<b>7,360</b>	<b>3,717</b>	<b>1,895</b>	<b>1,748</b>	<b>0,000</b>	<b>0,000</b>	<b>0,000</b>	<b>6,911</b>	<b>0,000</b>	<b>0,449</b>
ZpVIIa	občanská vybavenost	0,132			0,132				0,132		
ZpVIIb	občanská vybavenost	0,176			0,176				0,176		
<b>Plochy občanské vybavenosti celkem</b>		<b>0,308</b>	<b>0,000</b>	<b>0,000</b>	<b>0,308</b>	<b>0,000</b>	<b>0,000</b>	<b>0,000</b>	<b>0,308</b>	<b>0,000</b>	<b>0,000</b>
ZpII	veřejné prostranství	0,103			0,103				0,103		
ZpIV	veřejné prostranství	0,183			0,183				0,183		
<b>Plochy veřejných prostranství celkem</b>		<b>0,286</b>	<b>0,183</b>	<b>0,000</b>	<b>0,103</b>	<b>0,000</b>	<b>0,000</b>	<b>0,000</b>	<b>0,286</b>	<b>0,000</b>	<b>0,000</b>
ZpVIII	technická vybavenost	0,273			0,273				0,273		0,093
<b>Plochy techn. vybavenosti celkem</b>		<b>0,273</b>	<b>0,000</b>	<b>0,000</b>	<b>0,273</b>	<b>0,000</b>	<b>0,000</b>	<b>0,000</b>	<b>0,273</b>	<b>0,000</b>	<b>0,093</b>
ZpVI	výmoba	2,690	2,690						2,690		0,357
<b>Plochy výroby celkem</b>		<b>2,690</b>	<b>2,690</b>	<b>0,000</b>	<b>0,000</b>	<b>0,000</b>	<b>0,000</b>	<b>0,000</b>	<b>2,690</b>	<b>0,000</b>	<b>0,357</b>
ZpD1	účelová komunikace	0,068							0,068		
ZpD2	účelová komunikace	0,236							0,212	0,024	
ZpD3	úcel. kom. - cyklostezka	0,309				0,148			0,040	0,121	0,168
ZpD4	účelová komunikace	0,400							0,400		
<b>Plochy dopravní infrastruktury celkem</b>		<b>1,013</b>	<b>1,013</b>	<b>0,000</b>	<b>0,000</b>	<b>0,000</b>	<b>0,148</b>	<b>0,000</b>	<b>0,720</b>	<b>0,145</b>	<b>0,168</b>
<b>Zábor ZPF celkem</b>		<b>11,930</b>	<b>7,603</b>	<b>1,895</b>	<b>2,432</b>	<b>0,000</b>	<b>0,148</b>	<b>0,000</b>	<b>11,188</b>	<b>0,145</b>	<b>0,449</b>

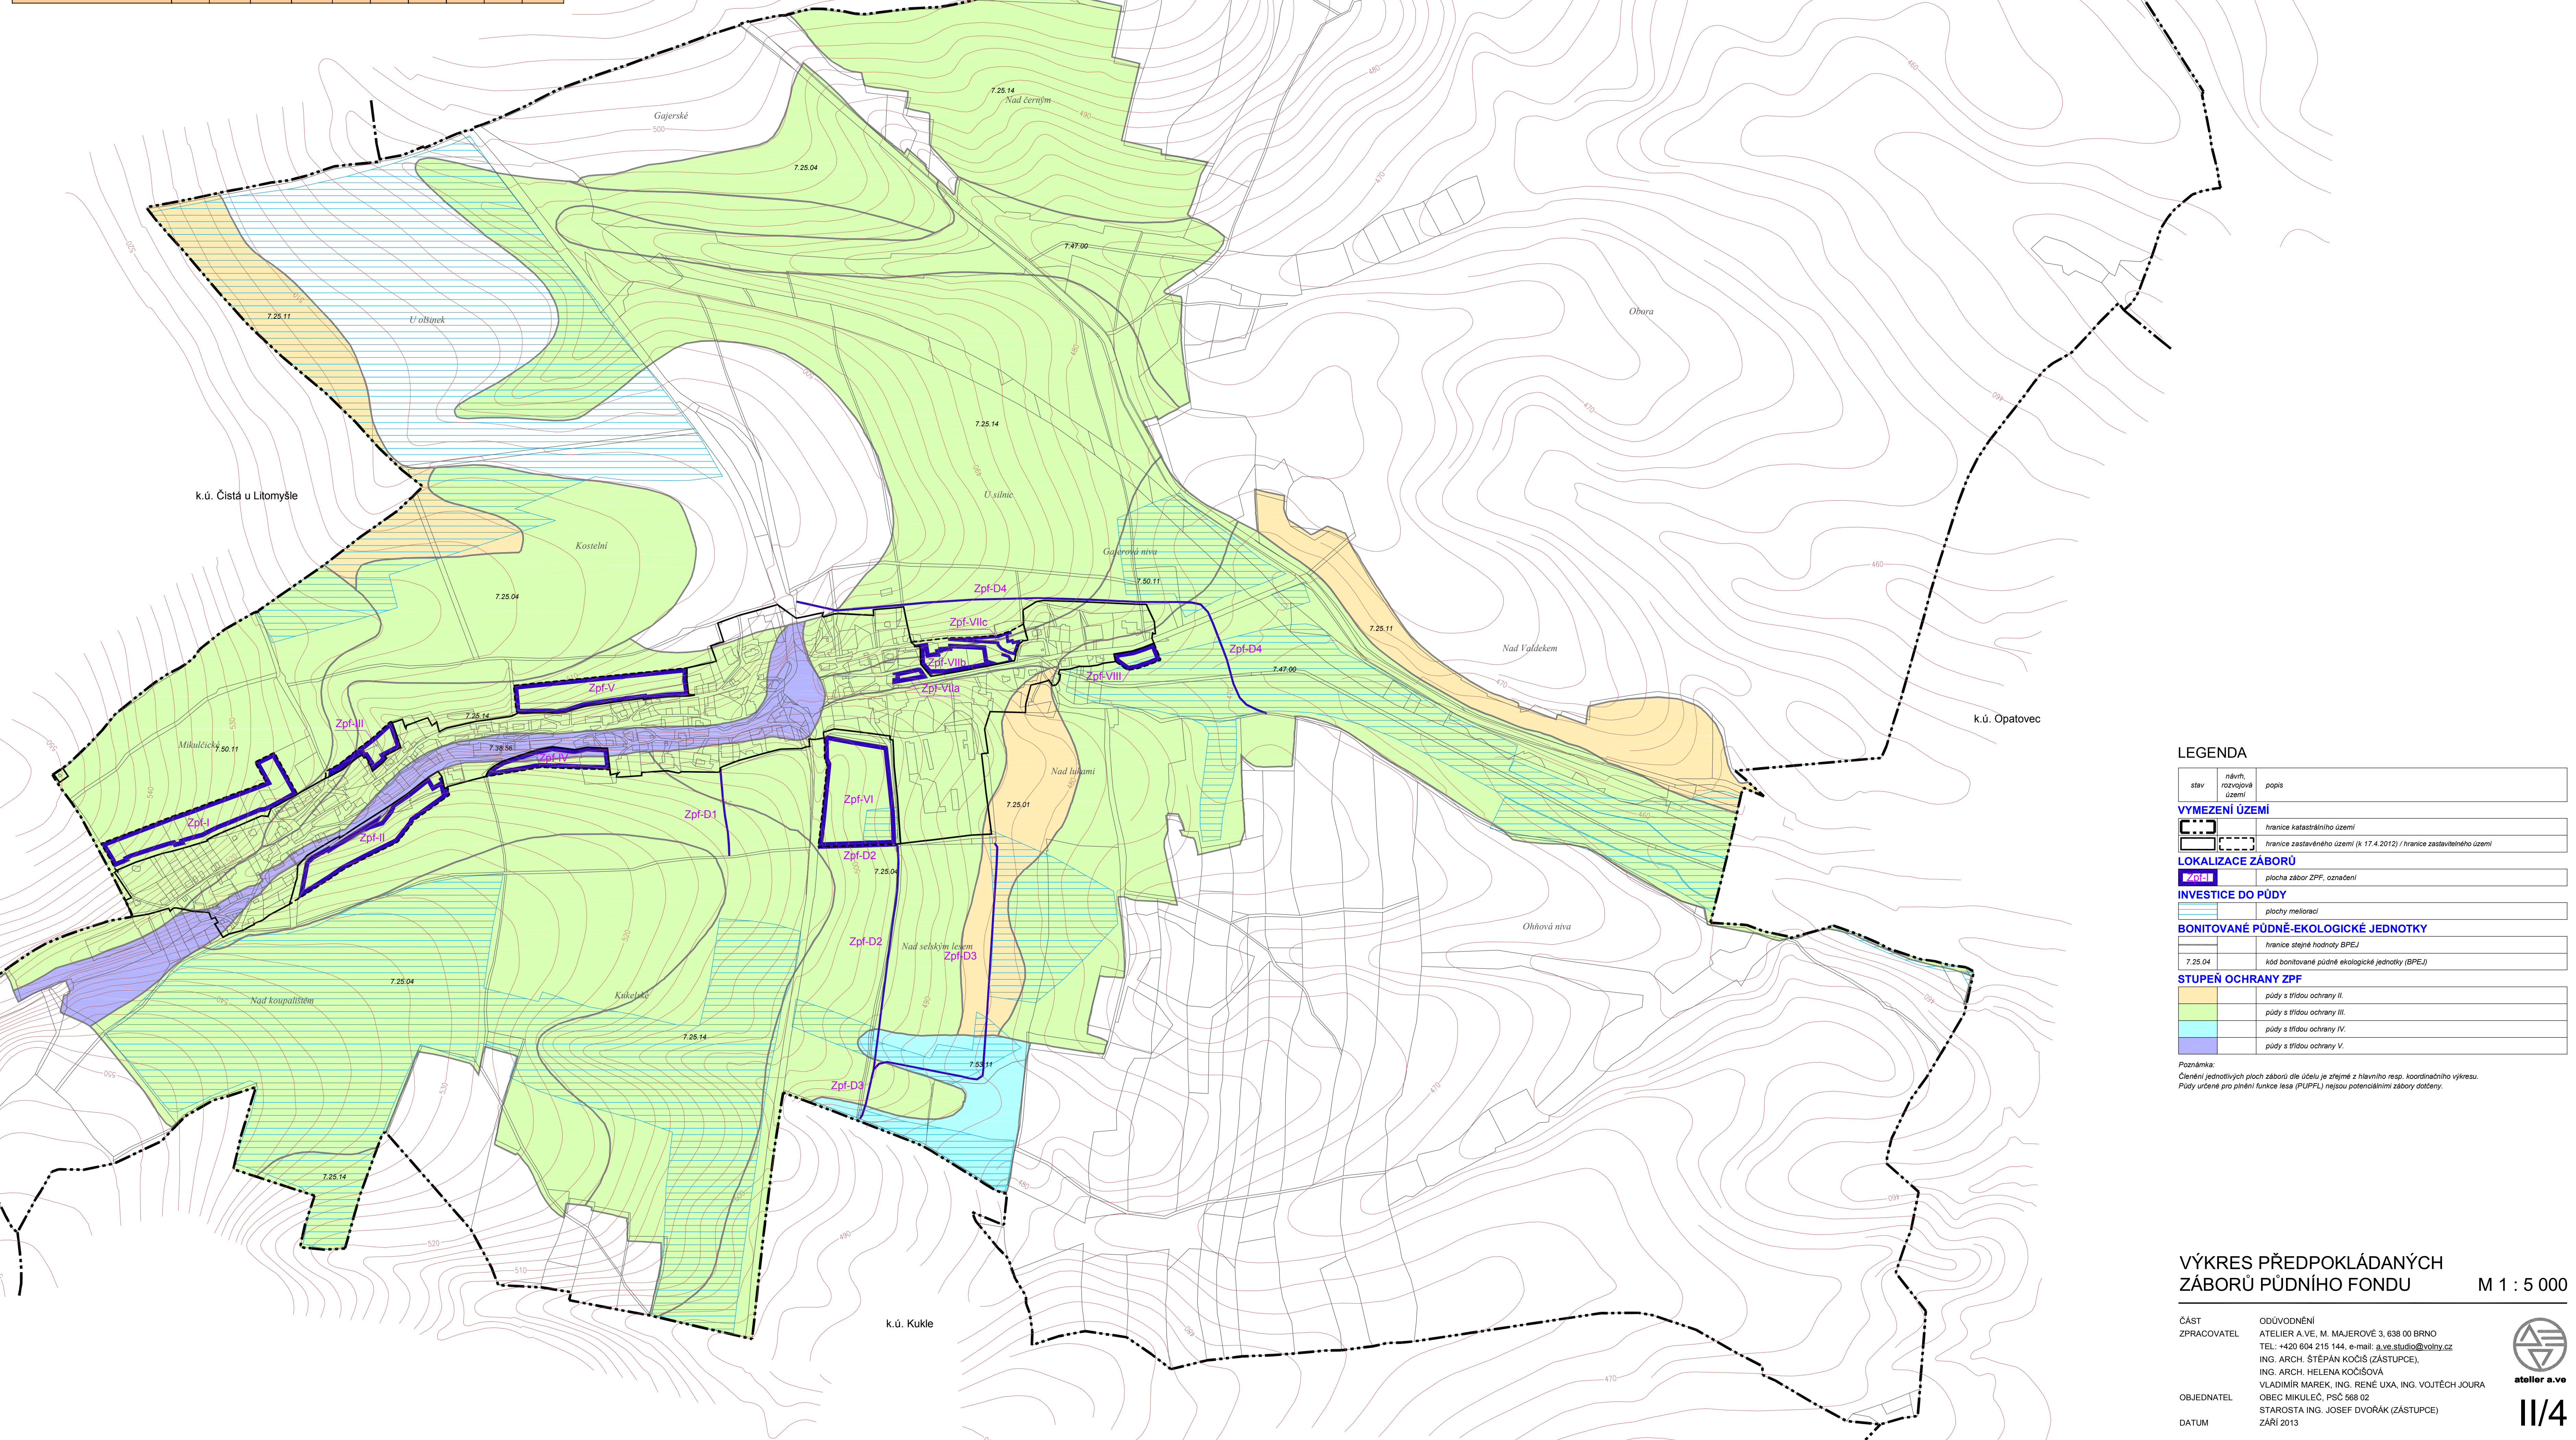

**LEGENDA**

stav	návrh. rozpisná území	popis
—	—	hranice katastrálního území
—	—	hranice zastavěného území (k 17.4.2012) / hranice zastavěného území
—	—	<b>LOKALIZACE ZÁBORŮ</b>
—	—	plocha zábor ZPF; označení
—	—	<b>INVESTICE DO PŮDY</b>
—	—	plochy meliorací
—	—	<b>BONITOVANÉ PŮDNĚ-ÉKOLOGICKÉ JEDNOTKY</b>
—	—	hranice stejné jednotky BPEJ
7.25.04	—	kód bonitované půdně-ekologické jednotky (BPEJ)
—	—	<b>STUPEŇ OCHRANY ZPF</b>
—	—	půdy s třídou ochrany II.
—	—	půdy s třídou ochrany III.
—	—	půdy s třídou ochrany IV.
—	—	půdy s třídou ochrany V.

Poznámka:  
Číslení jednotlivých ploch záborů dle účelu je zobrazeno s hranicemi rozpis. koordinátami výřezu.  
Půdy určené pro plnění funkce lesa (PUPFL) nejsou potenciálními záborů dotčeny.

**VÝKRES PŘEDPOKLÁDANÝCH ZÁBORŮ PŮDNIHO FONDU** M 1 : 5 000

ČÁST  
ZPRACOVATEL  
OBJEDNATEL  
DATUM

ODVODNĚNÍ  
ATELIER A.V.E., M. MAJEROVÉ 3, 638 00 BRNO  
TEL: +420 604 215 144, e-mail: a.v.e.studio@seznam.cz  
ING. ARCH. ŠTĚPÁN KOČIŠ (ZÁSTUPCE),  
ING. ARCH. HELENA KOČIŠOVÁ  
VLADIMÍR MAREK, ING. RENÉ UXA, ING. VOJTECH JOURA  
OBEC MIKULEČ, PŠČ 568 02  
STAROSTA ING. JOSEF DVOŘÁK (ZÁSTUPCE)  
ZÁŘÍ 2013

**atelier a.v.e.**  
**11/4**