



ÚZEMNÍ PLÁN MIKULEČ

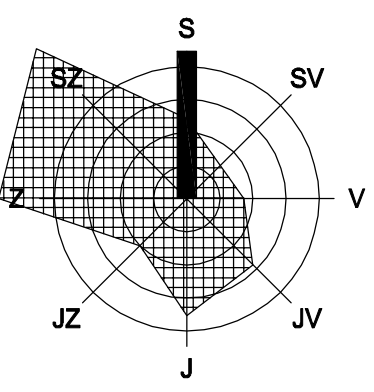

TABULKA PŘEDPOKLÁDANÝCH ZÁBORŮ ZEMĚLSKÉHO PŮDNIHO FONDU

Označení lokality	Způsob využití plochy	Celkový zábor ZPF (ha)	Zábor ZPF dle jednotlivých druhů (ha)			Zábor ZPF dle třídy ochrany (ha)					Investice do půdy (ha)
			orná půda	zahrady	t.t.p.	I.	II.	III.	IV.	V.	
Zpf-I	plochy bydlení	2,153	0,389	1,764						2,153	
Zpf-II	plochy bydlení	1,635	1,362		0,273					1,513	0,122
Zpf-III	plochy bydlení	0,460	0,322		0,138					0,460	
Zpf-IV	plochy bydlení	0,794	0,113		0,681					0,467	0,327
Zpf-V	plochy bydlení	1,610	1,531		0,079					1,610	
Zpf-VIa	plochy bydlení	0,482			0,482					0,482	
Zpf-VIb	plochy bydlení	0,226		0,131	0,095					0,226	
Plochy bydlení celkem		7,360	3,717	1,895	1,748	0,000	0,000	6,911	0,000	0,449	0,000
Zpf-VIIa	občanská vybavenost	0,132			0,132			0,132			
Zpf-VIIb	občanská vybavenost	0,176			0,176			0,176			
Plochy občanské vybavenosti celkem		0,308	0,000	0,000	0,308	0,000	0,000	0,308	0,000	0,000	0,000
Zpf-III	veřejné prostranství	0,103			0,103			0,103			
Zpf-IV	veřejné prostranství	0,183			0,183			0,183			
Plochy veřejných prostranství celkem		0,286	0,183	0,000	0,103	0,000	0,000	0,286	0,000	0,000	0,000
Zpf-VIII	technická vybavenost	0,273			0,273			0,273			
Plochy techn. vybavenosti celkem		0,273	0,000	0,000	0,273	0,000	0,000	0,273	0,000	0,000	0,093
Zpf-VI	výmoba	2,690	2,690					2,690			0,357
Plochy výroby celkem		2,690	2,690	0,000	0,000	0,000	0,000	2,690	0,000	0,000	0,357
Zpf-D1	účelová komunikace	0,068						0,068			
Zpf-D2	účelová komunikace	0,236						0,212	0,024		
Zpf-D3	účel. kom. - cyklostezka	0,309				0,148		0,040	0,121		0,168
Zpf-D4	účelová komunikace	0,400						0,400			
Plochy dopravní infrastruktury celkem		1,013	1,013	0,000	0,000	0,000	0,148	0,720	0,145	0,000	0,168
Zábor ZPF celkem		11,930	7,603	1,895	2,432	0,000	0,148	11,188	0,145	0,449	0,618

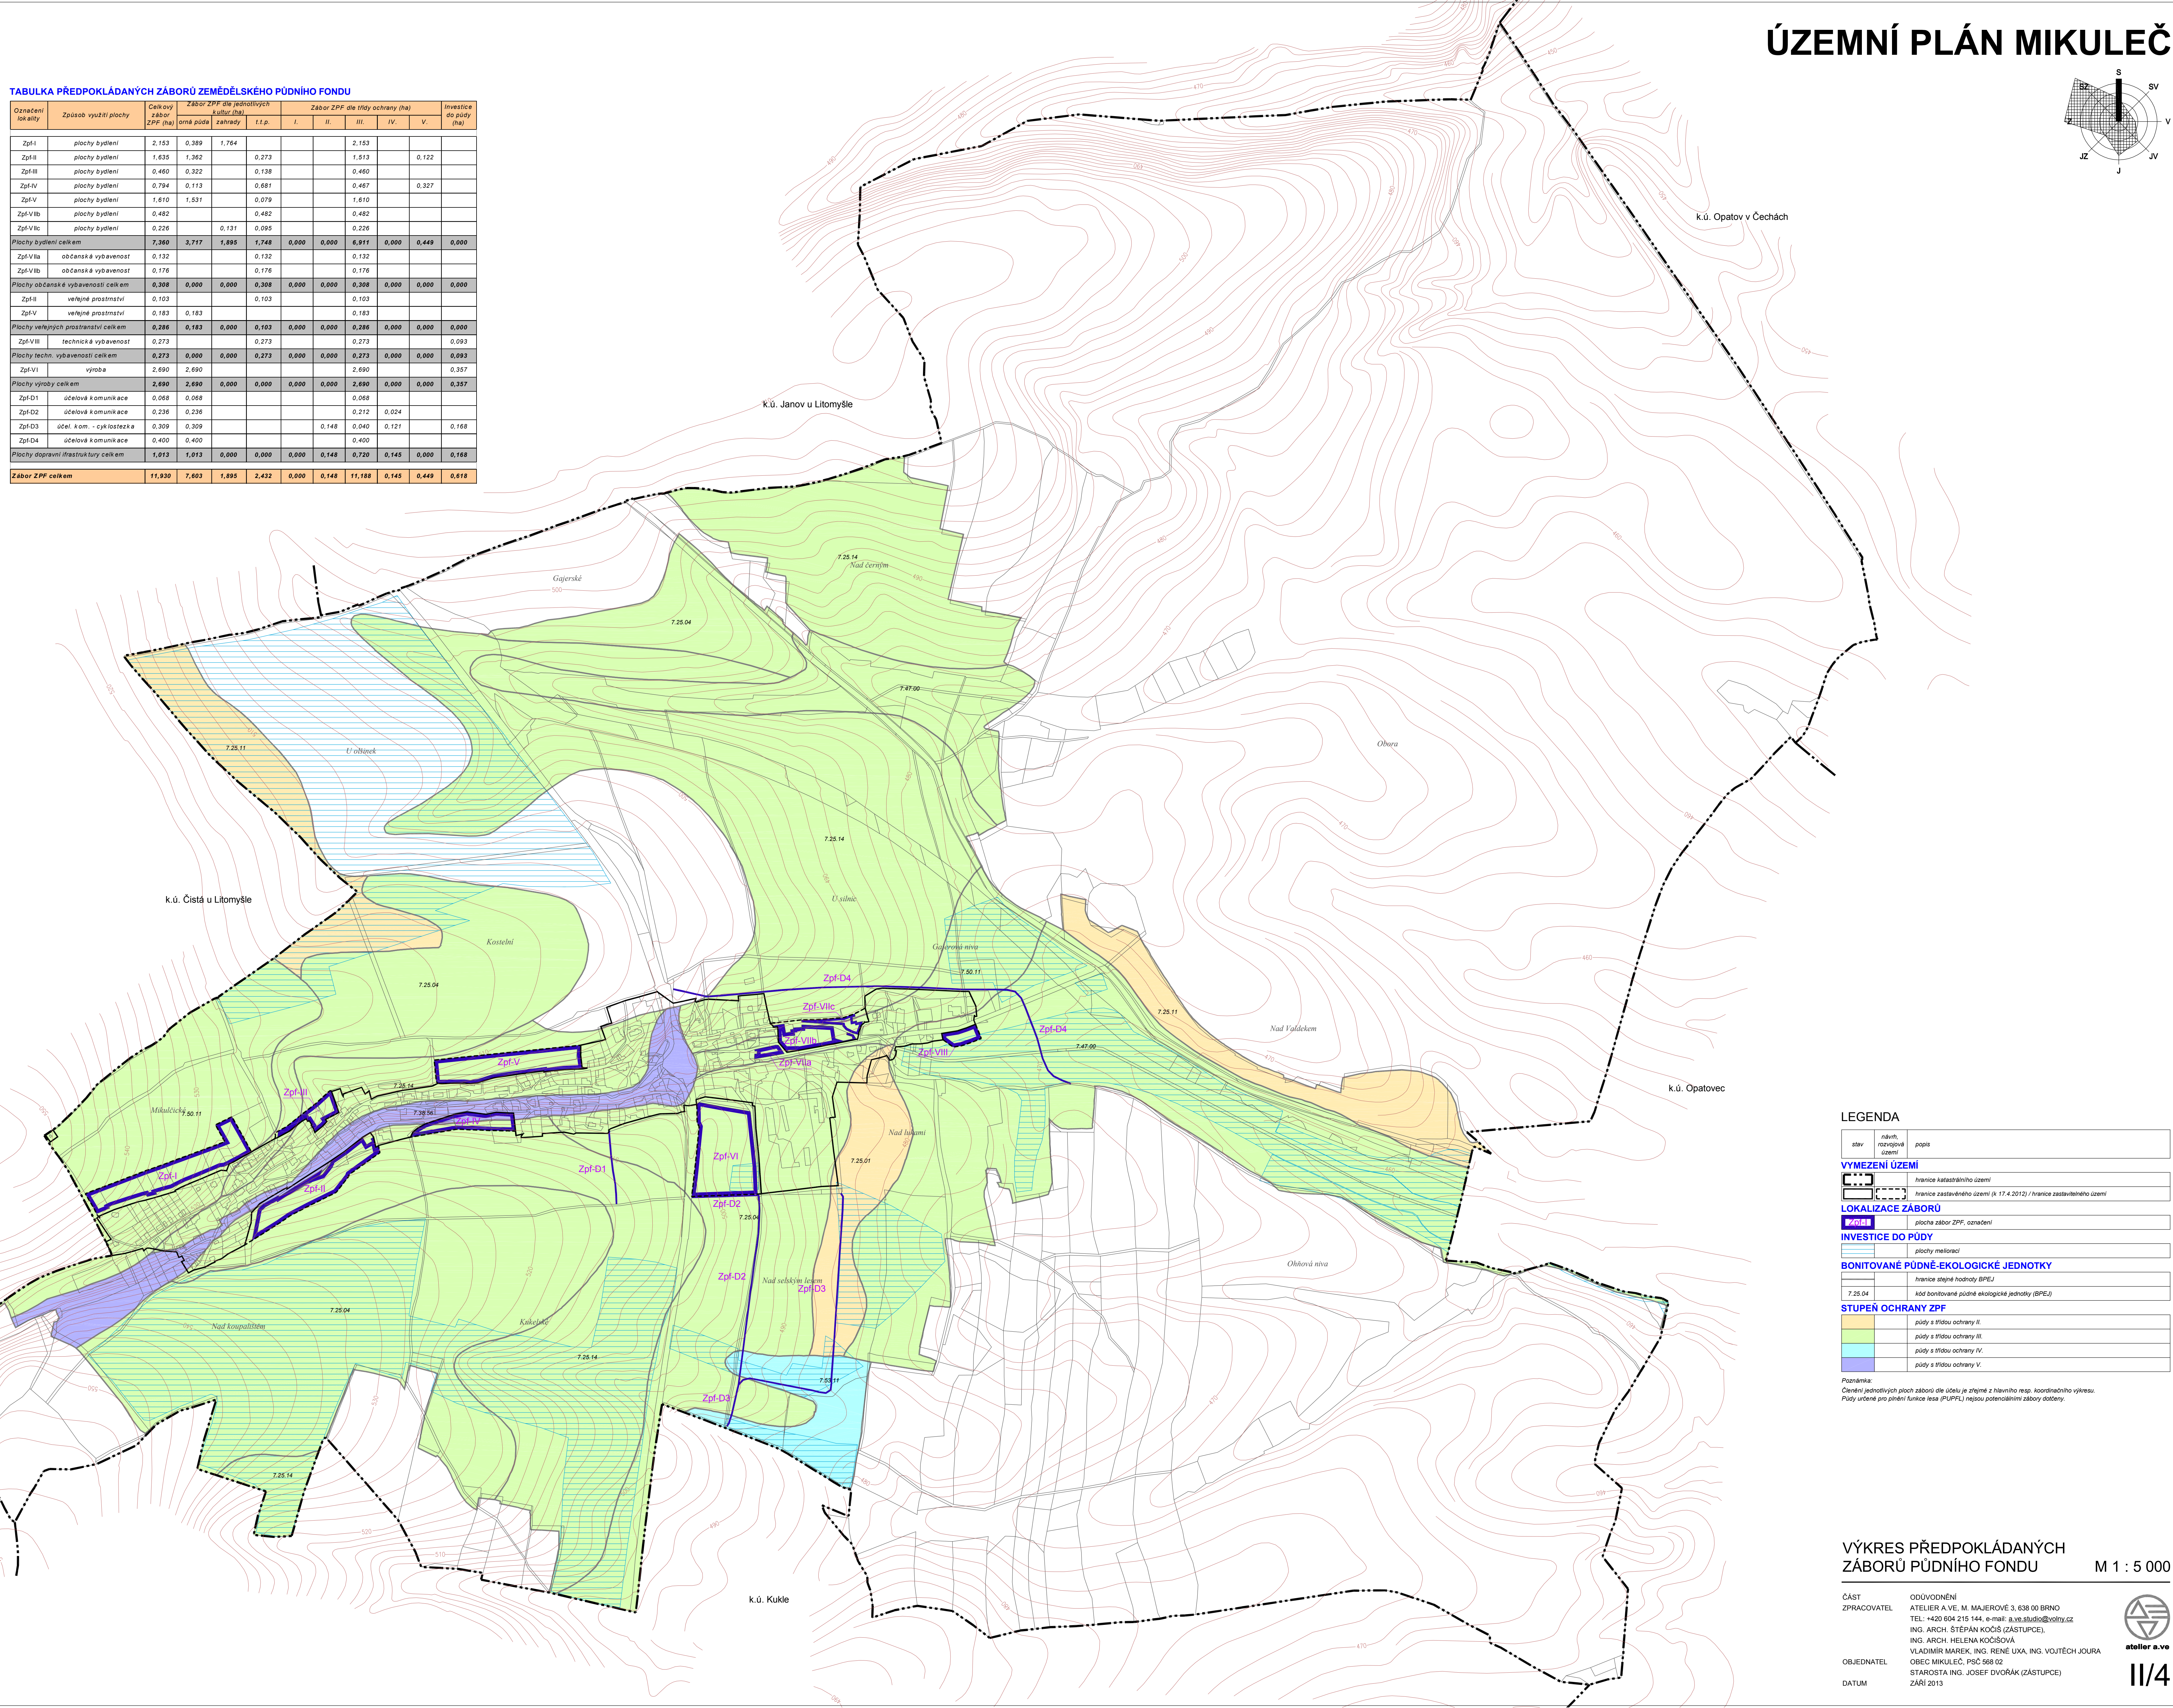

LEGENDA

stav	návrh.	popis
[dashed line]	rozhraní území	hranice katastrálního území
[solid line]	rozhraní území	hranice zastavěného území (k 17.4.2012) / hranice zastavěného území
[blue box]	oblast	plocha zábor ZPF; označení
[green box]	investice do půdy	plochy meliorací
[yellow box]	bonitované půdně-ekologické jednotky	hranice stejné jednotky BPEJ
[orange box]	bonitované půdně-ekologické jednotky	kód bonitované půdně-ekologické jednotky (BPEJ)
[light green box]	stupně ochrany ZPF	půdy s třídou ochrany II.
[light yellow box]	stupně ochrany ZPF	půdy s třídou ochrany III.
[light orange box]	stupně ochrany ZPF	půdy s třídou ochrany IV.
[yellow box]	stupně ochrany ZPF	půdy s třídou ochrany V.

Poznámka:
 Číslení jednotlivých ploch záborů dle účelu je zobrazeno v hranicích rozhraní území.
 Půdy určené pro plnění funkce lesa (PUPFL) nejsou potenciálními záborů dotčeny.

VÝKRES PŘEDPOKLÁDANÝCH ZÁBORŮ PŮDNIHO FONDU M 1 : 5 000