



ÚZEMNÍ PLÁN MIKULEČ

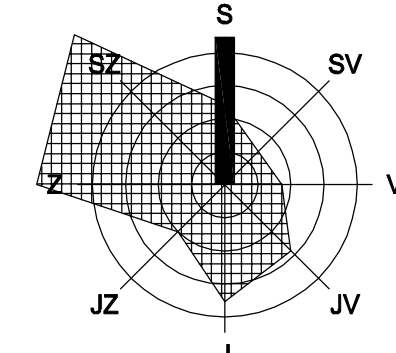

ZÁZNAM O ÚČINNOSTI

| | |
|-------------------------------|-----------------------------|
| Správní orgán: | zastupitelstvo obce Mikuleč |
| Datum nabytí účinnosti: | |
| Podpisová vlna: | MAJ. Svatý, odbor výstavby |
| Oprávněná osoba pořizovatele: | Jméno: |
| | Funkce: |
| | Podpis: |
| | razítko |

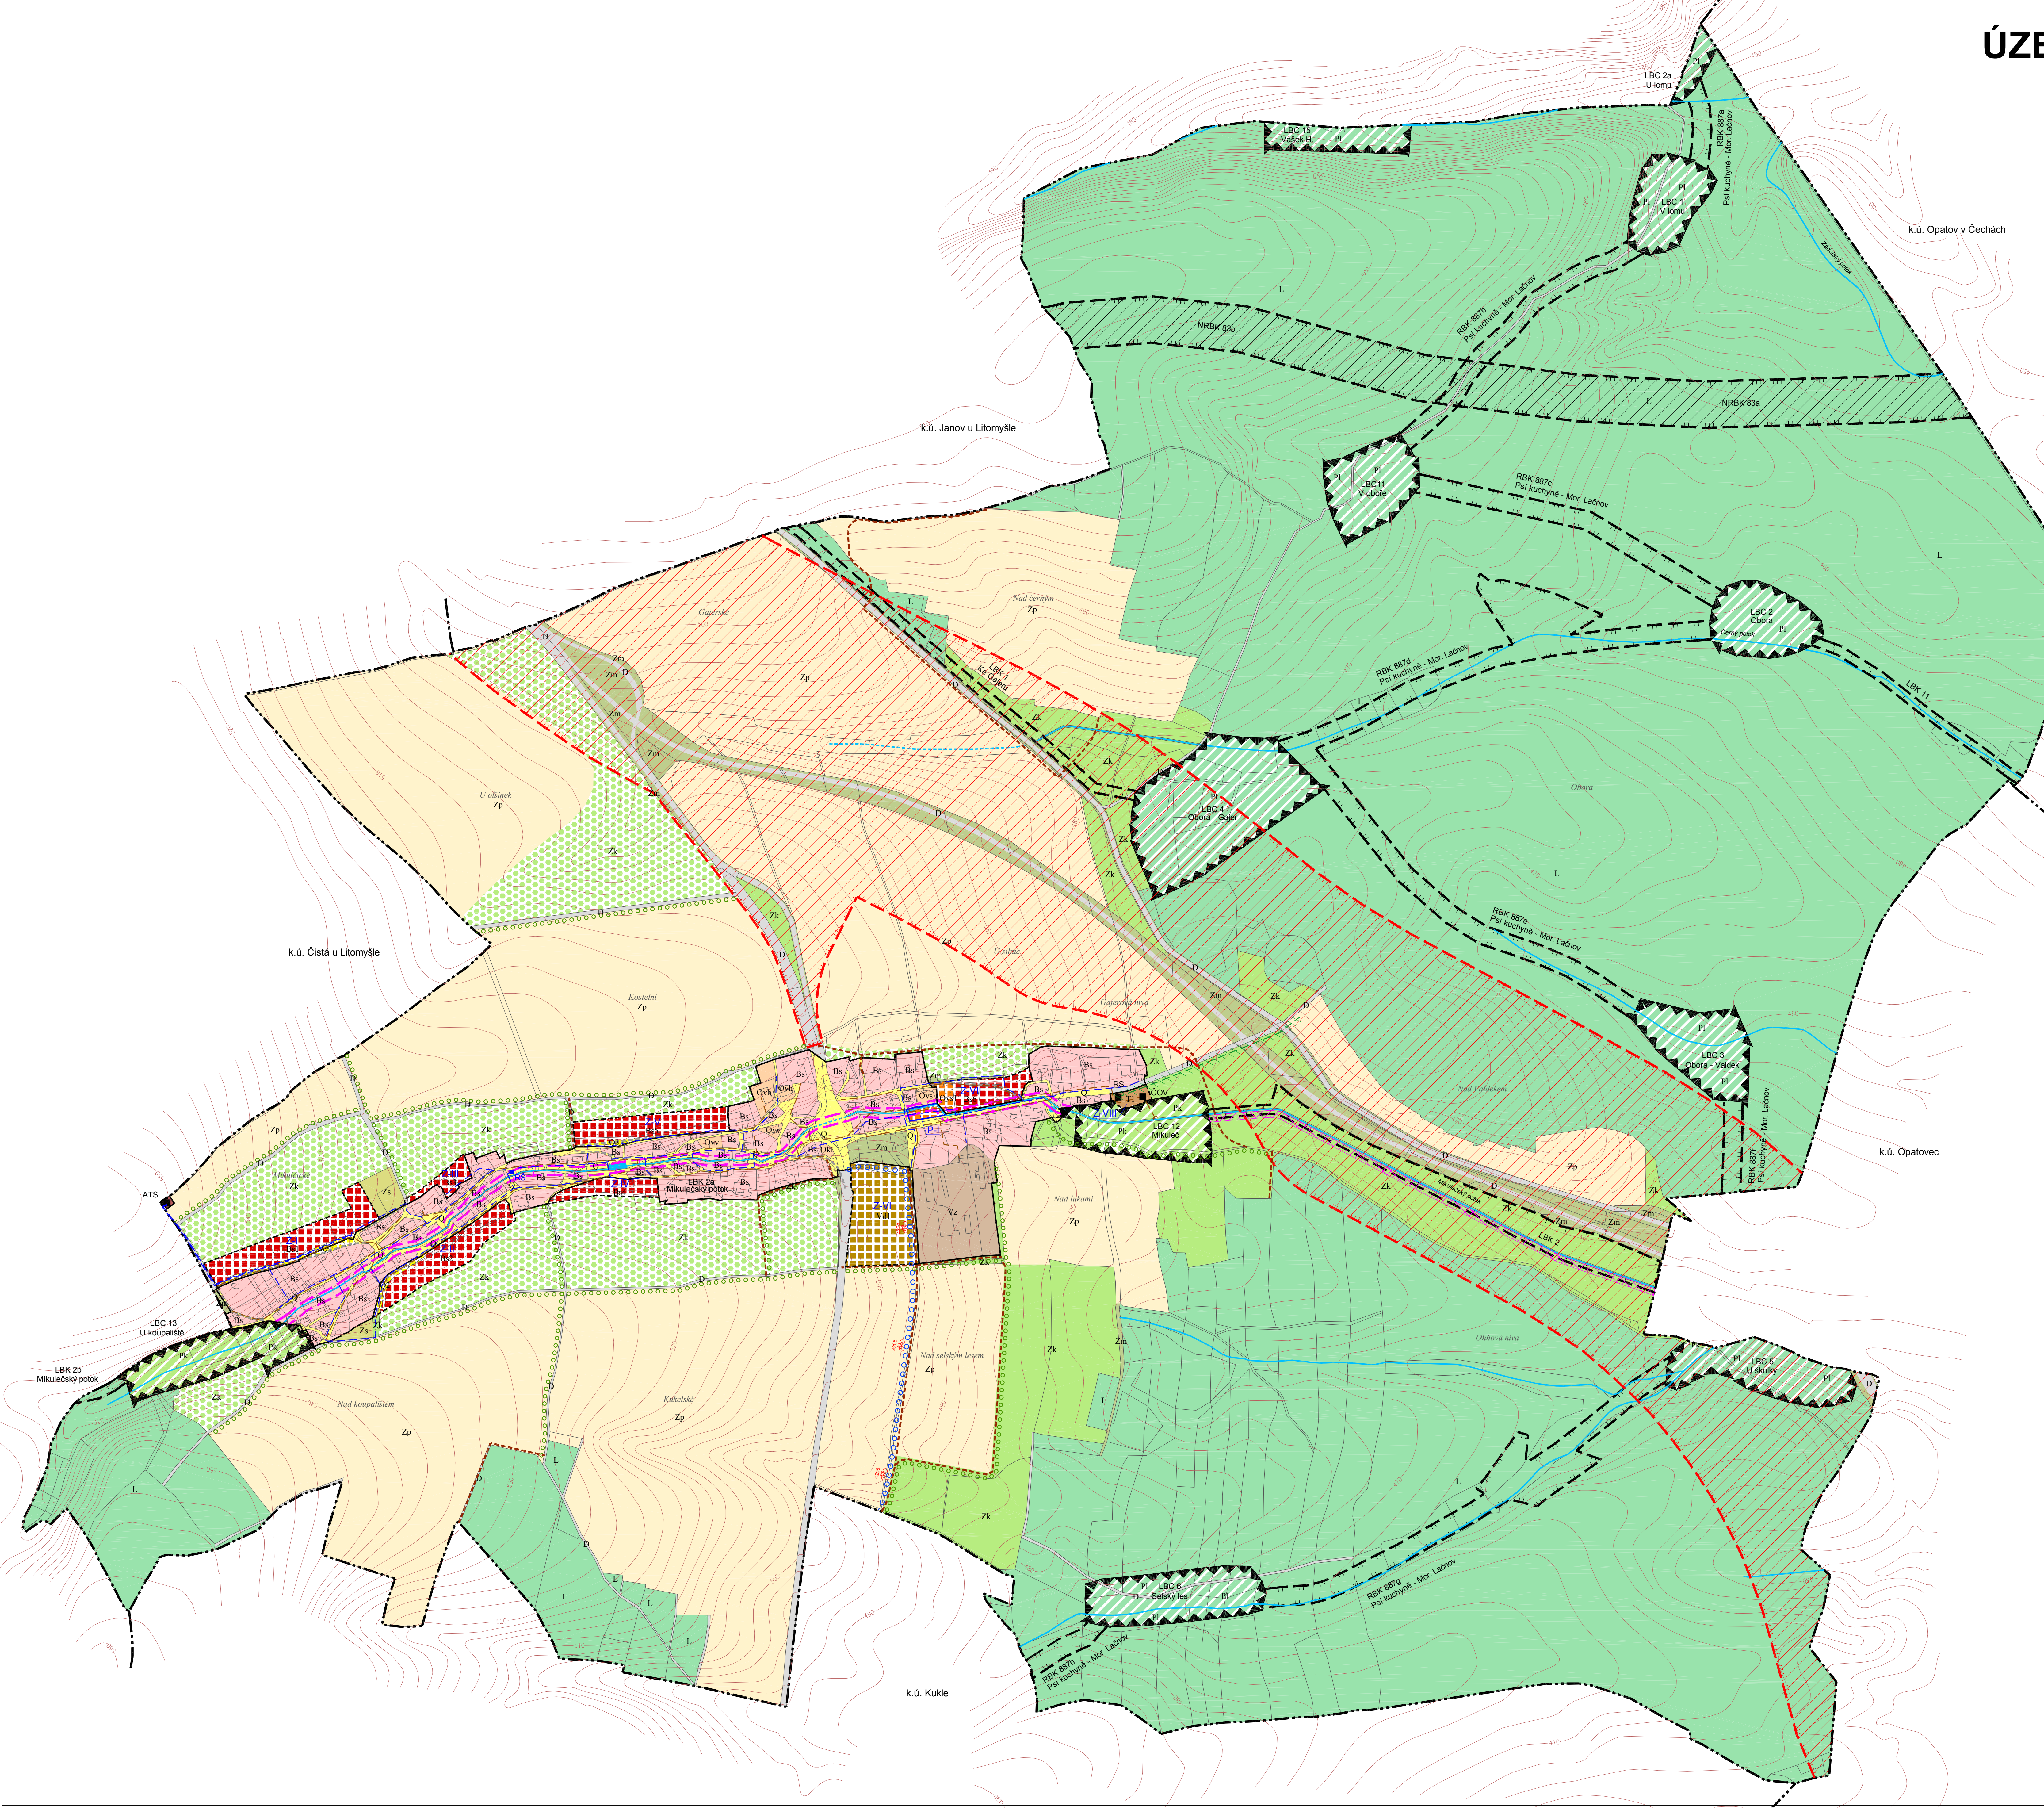

LEGENDA

| stav | návrh, rozvojová území | rezerva | pops |
|----------|---|---------|------|
| [Symbol] | hranice katastrálního území | | |
| [Symbol] | hranice zastavěného území (k 17.4.2012) / hranice zastavěného území, označení | | |
| [Symbol] | plochy přestavby | | |

URBANISTICKÁ KONCEPCE PLOCHY S ROZDÍLNÝM ZPŮSOBEM VYUŽITÍ

| | | |
|----------|---|--------------------|
| [Symbol] | plochy smíšené obytné | Bs |
| [Symbol] | plochy občanského vybavení | Ovv, OvH, Ovs, Okl |
| [Symbol] | plochy výroby a skladování | Vd, Vz |
| [Symbol] | plochy technické infrastruktury | T |
| [Symbol] | plochy dopravní | D |
| [Symbol] | plochy veřejných prostranství | Q |
| [Symbol] | plochy lesní | L |
| [Symbol] | plochy vodní a vodoohospodářské | H |
| [Symbol] | plochy zemědělské - louky a pastviny | Zk |
| [Symbol] | plochy zemědělské - louky a pastviny, protierozní osevní postup | Zk |
| [Symbol] | plochy zemědělské - zahrady, sady | Zm |
| [Symbol] | plochy zemědělské - meze, leda | Zm |
| [Symbol] | plochy zemědělské - omá páska | Zp |
| [Symbol] | plochy přírodní - lesní | Pi |
| [Symbol] | plochy přírodní - louky | Pk |

KORIDORY NADMÍSTNÍ TECHNICKÉ INFRASTRUKTURY VYPLYVAJÍCÍ ZE ŽUR JMK

| | |
|----------|---|
| [Symbol] | zplnění koridoru D01 pro výstavbu rychlostní silnice R35 |
| [Symbol] | zplnění koridoru U10 pro umístění nadregionálního biokoridoru K83 |
| [Symbol] | zplnění koridoru P03 pro umístění VTL vč. RS Mikuleč |

KONCEPCE DOPRAVNÍ INFRASTRUKTURY

| | |
|----------|----------------------|
| [Symbol] | místní komunikace |
| [Symbol] | ústežkové komunikace |
| [Symbol] | cyklostezka |
| [Symbol] | cyklotrasa |

KONCEPCE TECHNICKÉ INFRASTRUKTURY ZASOBOVÁNÍ VODOU

| | |
|----------|---------------|
| [Symbol] | vodovodní řád |
| [Symbol] | redukce tlaku |

ODKANALIZOVÁNÍ

| | |
|----------|------------------------------|
| [Symbol] | odvlákně splškové kanalizace |
| [Symbol] | čistírna odpadních vod |

ZASOBOVÁNÍ PLYNEM

| | |
|----------|-------------------------|
| [Symbol] | VTL plynovod |
| [Symbol] | regulační stanice plynů |

KONCEPCE USPOŘÁDÁNÍ KRAJINY A OCHRANY PŘÍRODNÍCH A KULTURNÍCH HDNOT

| | |
|----------|---|
| [Symbol] | obnova a výsadba doprovodné zeleně, alejí |
| [Symbol] | revitalizace vodního toku |

ÚZEMNÍ SYSTÉM EKOLOGICKÉ STABILITY

| | | |
|----------|---------------------------------|------------------------|
| [Symbol] | lokální biokoridor - LBC | (vymezený / chybějící) |
| [Symbol] | lokální biokoridor - LBK | (vymezený / chybějící) |
| [Symbol] | regionální biokoridor - RBK | (vymezený / chybějící) |
| [Symbol] | nadregionální biokoridor - NRBK | (vymezený / chybějící) |

KONCEPCE DOPRAVNÍ INFRASTRUKTURY VYPLYVAJÍCÍ ZE ŽUR JMK

| | |
|----------|---|
| [Symbol] | zplnění koridoru D01 pro výstavbu rychlostní silnice R35 |
| [Symbol] | zplnění koridoru U10 pro umístění nadregionálního biokoridoru K83 |
| [Symbol] | zplnění koridoru P03 pro umístění VTL vč. RS Mikuleč |

KONCEPCE DOPRAVNÍ INFRASTRUKTURY

| | |
|----------|----------------------|
| [Symbol] | místní komunikace |
| [Symbol] | ústežkové komunikace |
| [Symbol] | cyklostezka |
| [Symbol] | cyklotrasa |

KONCEPCE TECHNICKÉ INFRASTRUKTURY ZASOBOVÁNÍ VODOU

| | |
|----------|---------------|
| [Symbol] | vodovodní řád |
| [Symbol] | redukce tlaku |

ODKANALIZOVÁNÍ

| | |
|----------|------------------------------|
| [Symbol] | odvlákně splškové kanalizace |
| [Symbol] | čistírna odpadních vod |

ZASOBOVÁNÍ PLYNEM

| | |
|----------|-------------------------|
| [Symbol] | VTL plynovod |
| [Symbol] | regulační stanice plynů |

KONCEPCE USPOŘÁDÁNÍ KRAJINY A OCHRANY PŘÍRODNÍCH A KULTURNÍCH HDNOT

| | |
|----------|---|
| [Symbol] | obnova a výsadba doprovodné zeleně, alejí |
| [Symbol] | revitalizace vodního toku |

ÚZEMNÍ SYSTÉM EKOLOGICKÉ STABILITY

| | | |
|----------|---------------------------------|------------------------|
| [Symbol] | lokální biokoridor - LBC | (vymezený / chybějící) |
| [Symbol] | lokální biokoridor - LBK | (vymezený / chybějící) |
| [Symbol] | regionální biokoridor - RBK | (vymezený / chybějící) |
| [Symbol] | nadregionální biokoridor - NRBK | (vymezený / chybějící) |

HLAVNÍ VÝKRES
URBANISTICKÁ KONCEPCE
KONCEPCE DOPRAVY A KRAJINY, ÚSES

M 1 : 5 000

