



# ÚZEMNÍ PLÁN MIKULEČ

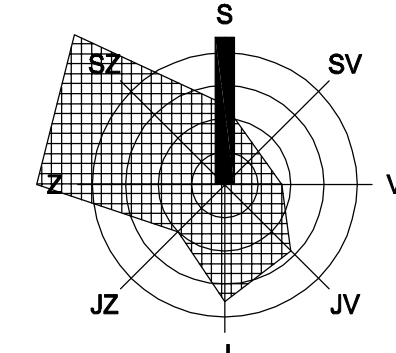

**ZÁZNAM O ÚČINNOSTI**

Správní orgán:	zastupitelstvo obce Mikuleč
Datum nabytí účinnosti:	
Podpisovatel:	MÚÚ Svatavy, odbor výstavby
Oprávněná osoba pořizovatele:	Jméno: _____ Funkce: _____ Podpis: _____
	razítko

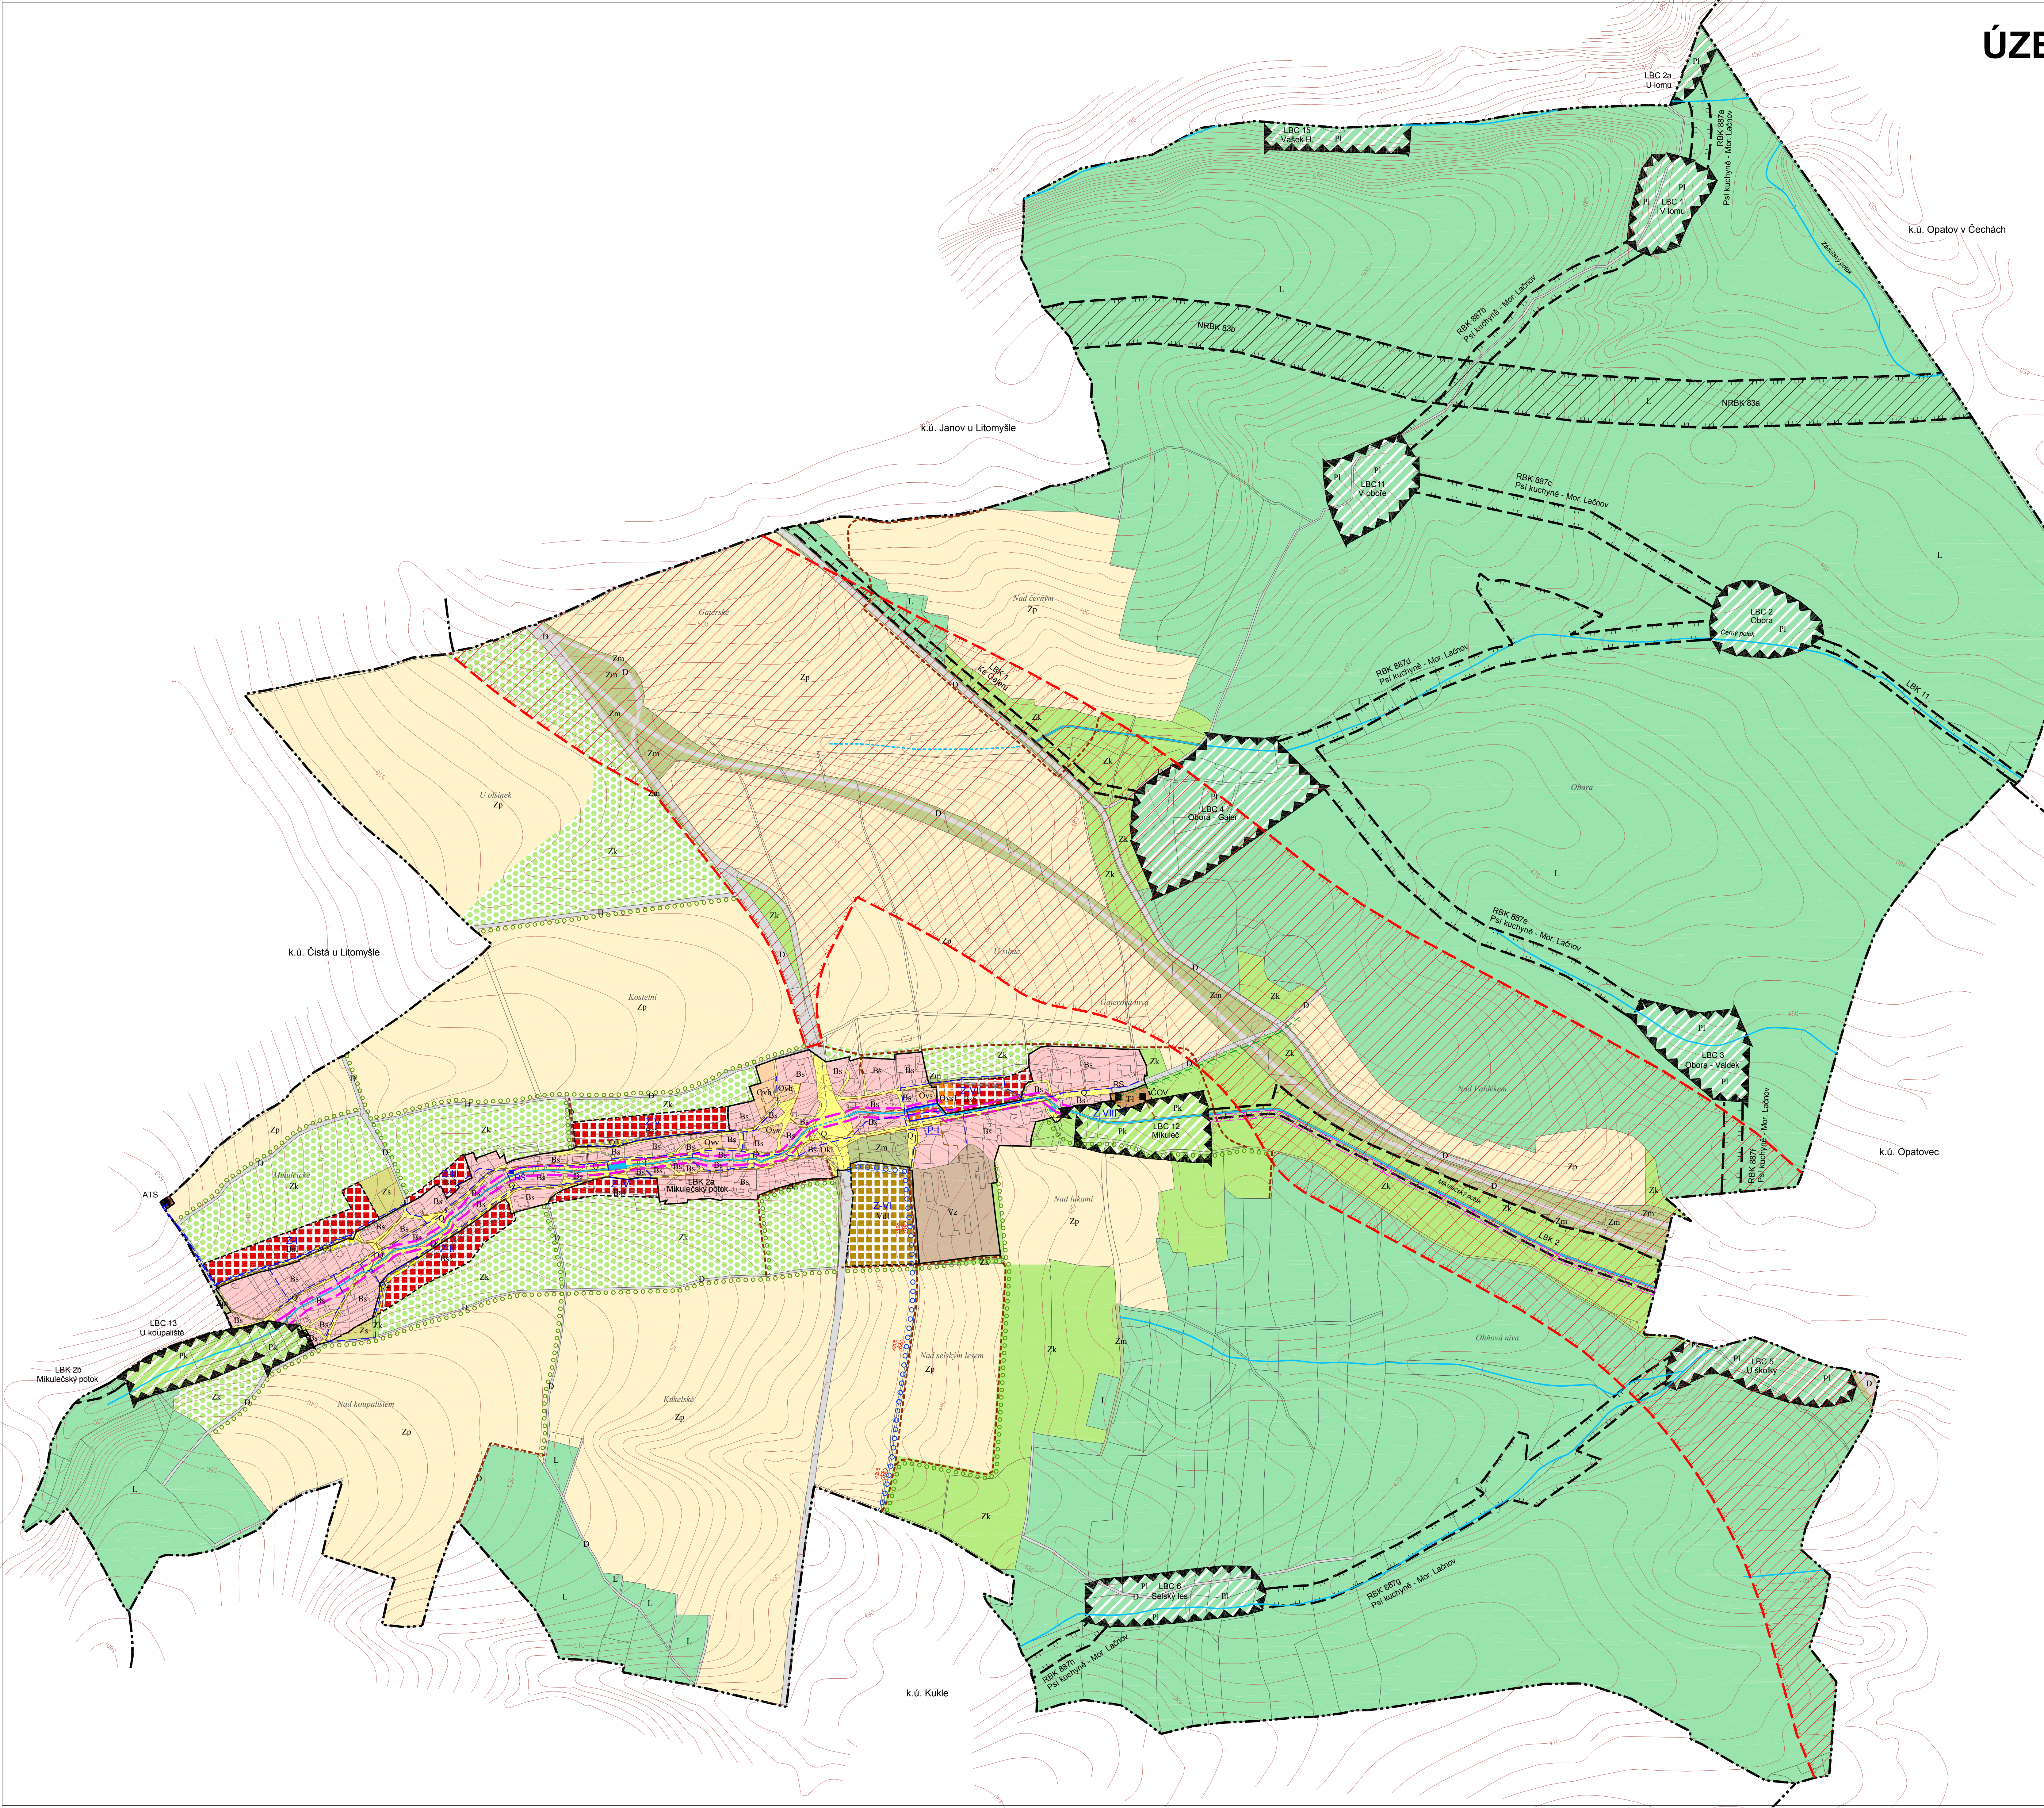

**LEGENDA**

stav	návrh, rozvojová území	rezerva	pops
[Symbol]	hranice katastrálního území		
[Symbol]	hranice zastavěného území (k. 17.4.2012) / hranice zastavěného území, označení		
[Symbol]	plochy přestavby		

**URBANISTICKÁ KONCEPCE PLOCHY S ROZDÍLNÝM ZPŮSOBEM VYUŽITÍ**

[Symbol]	plochy smíšené obytné	Bs
[Symbol]	plochy občanského vybavení	Ovv, OvH, Ovs, Okl
[Symbol]	plochy výroby a skladování	Vd, Vz
[Symbol]	plochy technické infrastruktury	T
[Symbol]	plochy dopravní	D
[Symbol]	plochy veřejných prostranství	Q
[Symbol]	plochy lesní	L
[Symbol]	plochy vodní a vodohospodářské	H
[Symbol]	plochy zemědělské - louky a pastviny	Zk
[Symbol]	plochy zemědělské - louky a pastviny, protierozní osevní postup	Zk
[Symbol]	plochy zemědělské - zahrady, sady	Zm
[Symbol]	plochy zemědělské - meze, leda	Zm
[Symbol]	plochy zemědělské - omá páska	Zp
[Symbol]	plochy přírodní - lesní	Pi
[Symbol]	plochy přírodní - louky	Pk

**KORIDORY NADMÍSTNÍ TECHNICKÉ INFRASTRUKTURY VYPLYVAJÍCÍ ZE ŽUR JMK**

[Symbol]	zplnění koridoru D01 pro výstavbu rychlostní silnice R35
[Symbol]	zplnění koridoru U10 pro umístění nadregionálního biokoridoru K83
[Symbol]	zplnění koridoru P03 pro umístění VTL vč. RS Mikuleč

**KONCEPCE DOPRAVNÍ INFRASTRUKTURY**

[Symbol]	místní komunikace
[Symbol]	ústežkové komunikace
[Symbol]	cyklostezka
[Symbol]	cyklotrasa

**KONCEPCE TECHNICKÉ INFRASTRUKTURY ZÁSOBOVÁNÍ VODOU**

[Symbol]	vodovodní řád
[Symbol]	redukce tlaku

**ODKANALIZOVÁNÍ**

[Symbol]	odvlákně splškové kanalizace
[Symbol]	čistírna odpadních vod

**ZÁSOBOVÁNÍ PLYNEM**

[Symbol]	VTL plynovod
[Symbol]	regulační stanice plynů

**KONCEPCE USPOŘÁDÁNÍ KRAJINY A OCHRANY PŘÍRODNÍCH A KULTURNÍCH HDNOT**

[Symbol]	obnova a výsadba doprovodné zeleně, alejí
[Symbol]	revitalizace vodního toku

**ÚZEMNÍ SYSTÉM EKOLOGICKÉ STABILITY**

[Symbol]	lokální biokoridor - LBC	(vymezen / chybějící)
[Symbol]	lokální biokoridor - LBK	(vymezen / chybějící)
[Symbol]	regionální biokoridor - RBK	(vymezen / chybějící)
[Symbol]	nadregionální biokoridor - NRBK	(vymezen / chybějící)

**KONCEPCE DOPRAVNÍ INFRASTRUKTURY VYPLYVAJÍCÍ ZE ŽUR JMK**

[Symbol]	zplnění koridoru D01 pro výstavbu rychlostní silnice R35
[Symbol]	zplnění koridoru U10 pro umístění nadregionálního biokoridoru K83
[Symbol]	zplnění koridoru P03 pro umístění VTL vč. RS Mikuleč

**KONCEPCE DOPRAVNÍ INFRASTRUKTURY**

[Symbol]	místní komunikace
[Symbol]	ústežkové komunikace
[Symbol]	cyklostezka
[Symbol]	cyklotrasa

**KONCEPCE TECHNICKÉ INFRASTRUKTURY ZÁSOBOVÁNÍ VODOU**

[Symbol]	vodovodní řád
[Symbol]	redukce tlaku

**ODKANALIZOVÁNÍ**

[Symbol]	odvlákně splškové kanalizace
[Symbol]	čistírna odpadních vod

**ZÁSOBOVÁNÍ PLYNEM**

[Symbol]	VTL plynovod
[Symbol]	regulační stanice plynů

**KONCEPCE USPOŘÁDÁNÍ KRAJINY A OCHRANY PŘÍRODNÍCH A KULTURNÍCH HDNOT**

[Symbol]	obnova a výsadba doprovodné zeleně, alejí
[Symbol]	revitalizace vodního toku

**ÚZEMNÍ SYSTÉM EKOLOGICKÉ STABILITY**

[Symbol]	lokální biokoridor - LBC	(vymezen / chybějící)
[Symbol]	lokální biokoridor - LBK	(vymezen / chybějící)
[Symbol]	regionální biokoridor - RBK	(vymezen / chybějící)
[Symbol]	nadregionální biokoridor - NRBK	(vymezen / chybějící)

**HLAVNÍ VÝKRES**  
**URBANISTICKÁ KONCEPCE**  
**KONCEPCE DOPRAVY A KRAJINY, ÚSES**

M 1 : 5 000

ČÁST VÝROK ATELIER A VE, M. MAJEROVÉ 3, 638 00 BRNO  
 ZPRACOVATEL TEL: +420 604 215 144, e-mail: g.uz.studio@atelier.cz  
 ING. ARCH. ŠTĚPÁN KOČIŠ (ZÁSTUPCE),  
 ING. ARCH. HELENA KOČIŠOVÁ  
 VLADIMÍR MAREK, ING. RENÉ UXA, ING. VOJTECH JOURA  
 OBJEDNATEL OBEC MIKULEČ, PŠČ 568 02  
 DATUM STAROSTA ING. JOSEF DVOŘÁK (ZÁSTUPCE)  
 ZÁŘÍ 2013

